PLESSO "PIANO CASA"

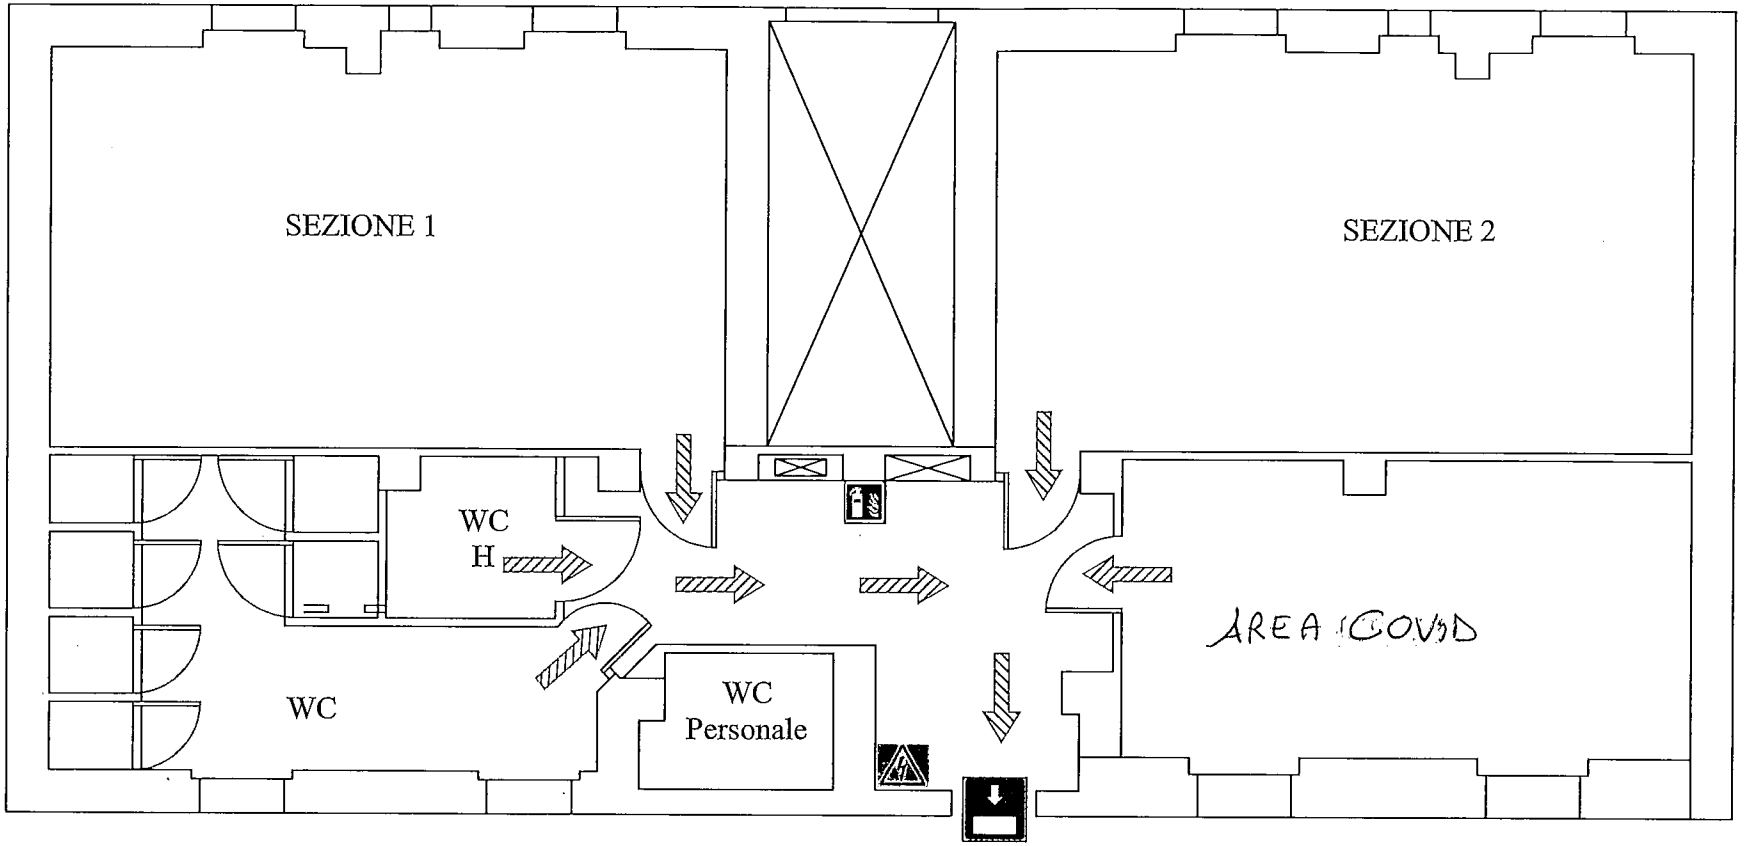

NORME COMPORTAMENTALI

In caso di EVACUAZIONE

Seguite le indicazioni date dal personale addetto all'emergenza
Mantenete la calma e non lasciatevi prendere dal panico
Abbandonare rapidamente ed ordinatamente i locali senza correre, né urlare
Seguire i percorsi indicati fino al punto di raccolta esterno
Non tornate indietro perché avete dimenticato qualcosa
Non portate con voi oggetti ingombranti
Al punto di raccolta riunitevi per piano di appartenenza
Segnalate al personale qualsiasi persona in difficoltà

In caso di INCENDIO

Non recatevi per nessun motivo sul luogo dell'emergenza
In caso di moto fumo evviluppato dall'incendio camminate bassi e coprirsi la bocca con un fazzoletto, meglio se bagnato
Se rimanete soli, e non riuscite a raggiungere le uscite di emergenza, rifugiatevi nella stanza che ritenete più sicura: chiudete la porta, aprite la finestra e manifestate la vostra presenza
In una stanza non coinvolta dall'incendio siete al sicuro per il tempo necessario all'arrivo dei soccorsi

VOI SIETE QUI

LEGENDA

QUADRO SOTTOTENSIONE
Via di esodo orizzontale
Via di esodo verticale

Istituto Comprensivo "Don Milani" CATANZARO

Infanzia Piano Casa
Via Mattia Preti
PIANO TERRA

Realizzato da Ing. Luigi Quirino