



I. C. Convitto Galluppi
sede Centrale - a.s. 2023-24
PROVE DI EVACUAZIONE
VIE DI FUGA

pianta seminterrato

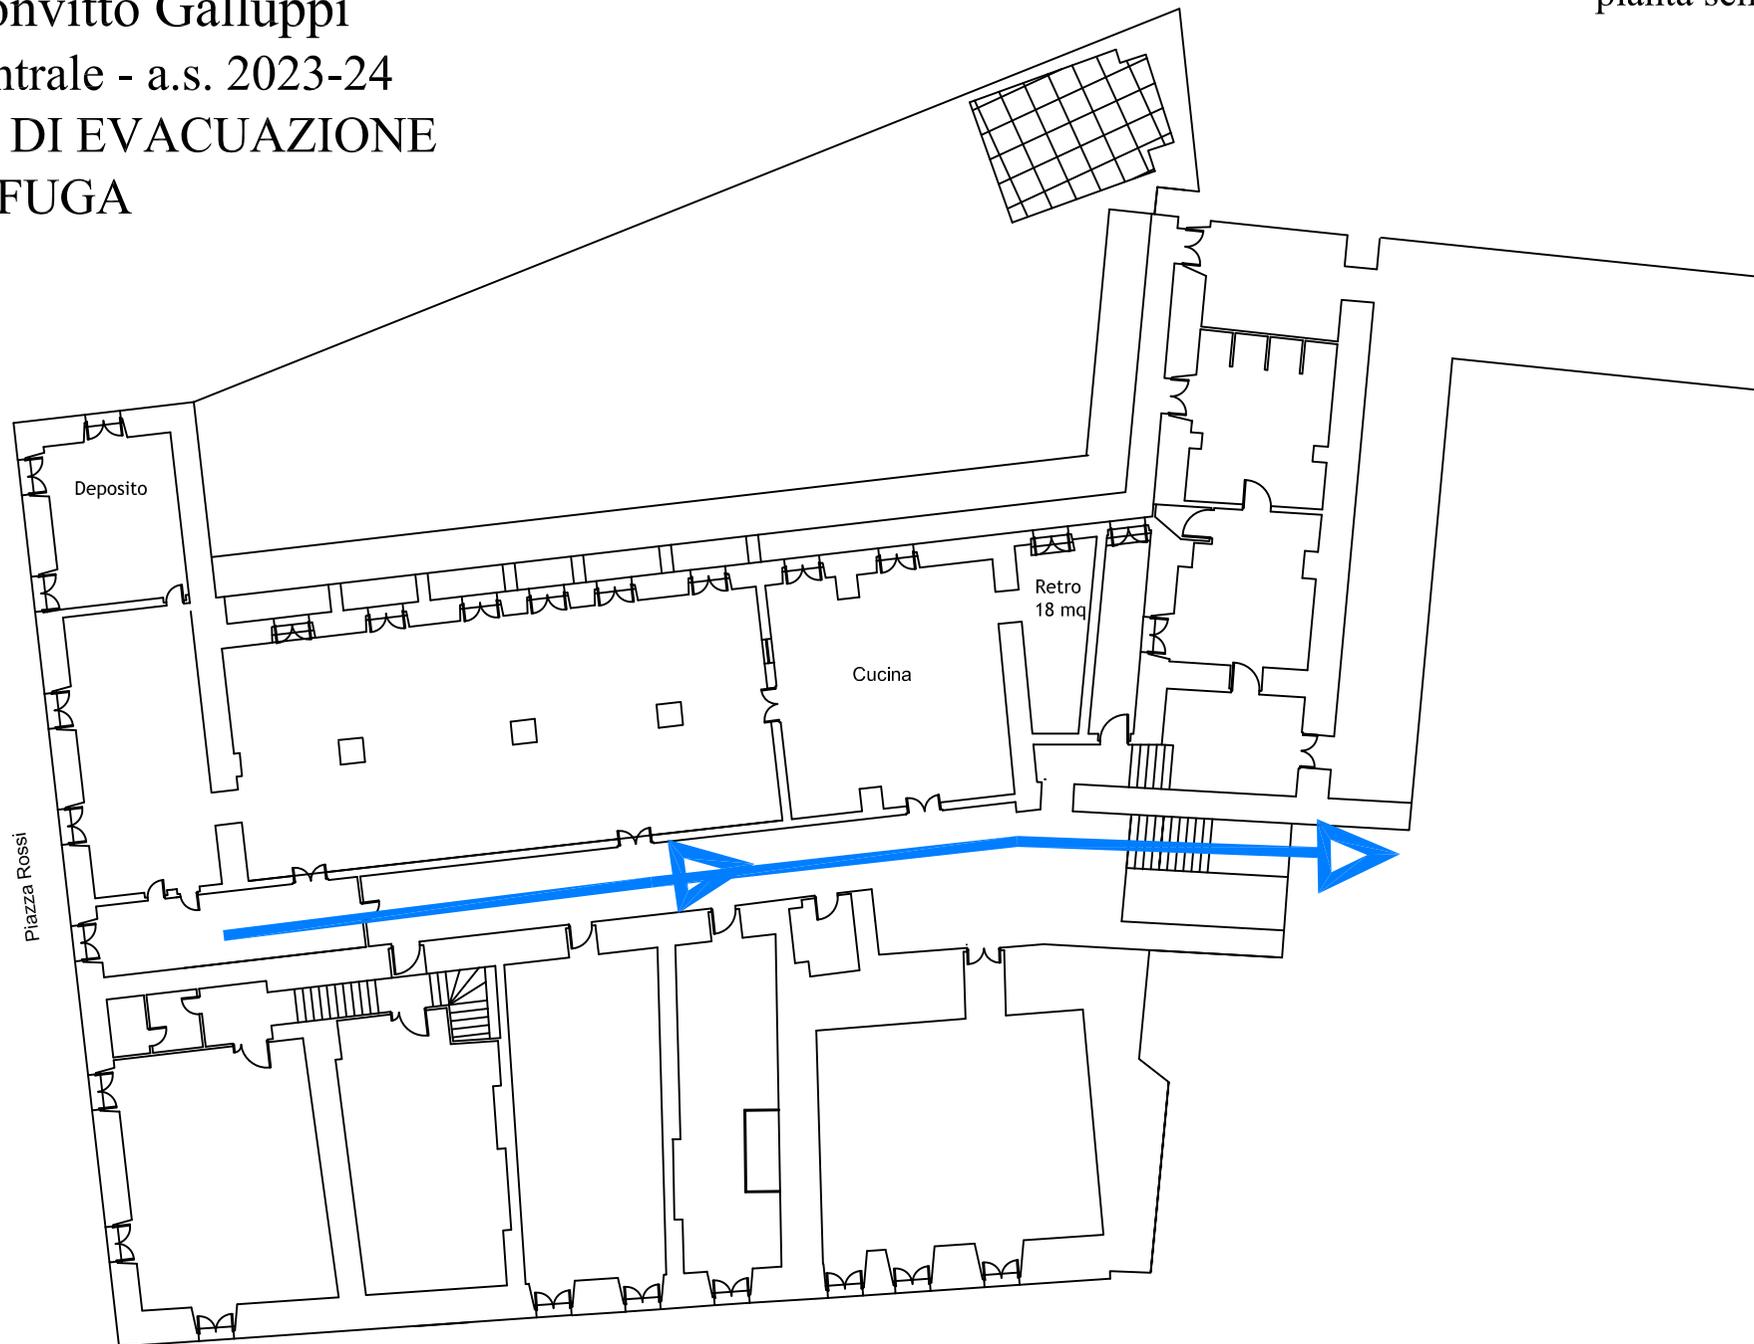

I. C. Convitto Galluppi
sede Centrale - a.s. 2023-24
PROVE DI EVACUAZIONE
VIE DI FUGA

pianta piano terra e piano rialzato

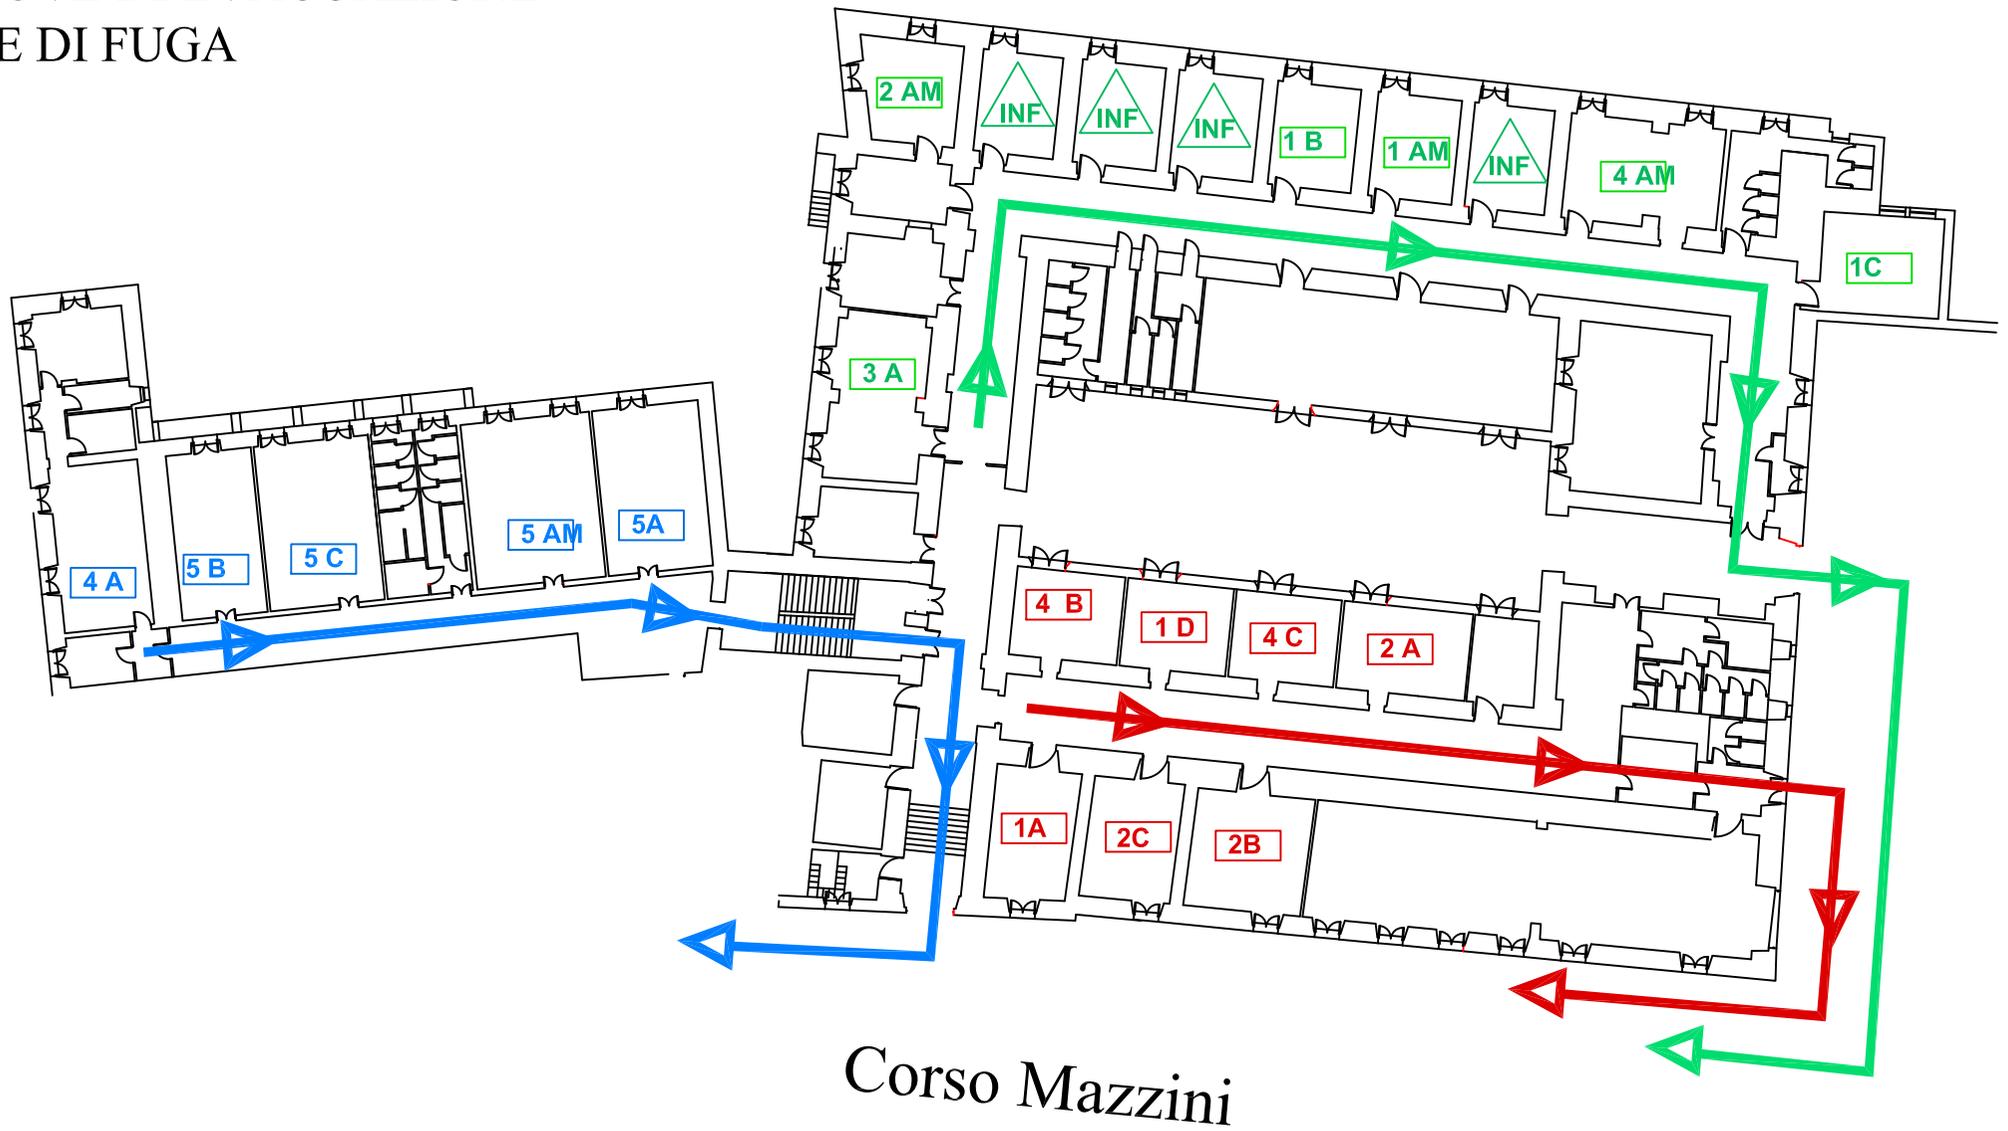

I. C. Convitto Galluppi
sede Centrale - a.s. 2023-24
PROVE DI EVACUAZIONE
VIE DI FUGA



I. C. Convitto Galluppi
sede Centrale - a.s. 2023-24
PROVE DI EVACUAZIONE
VIE DI FUGA

pianta piano secondo

